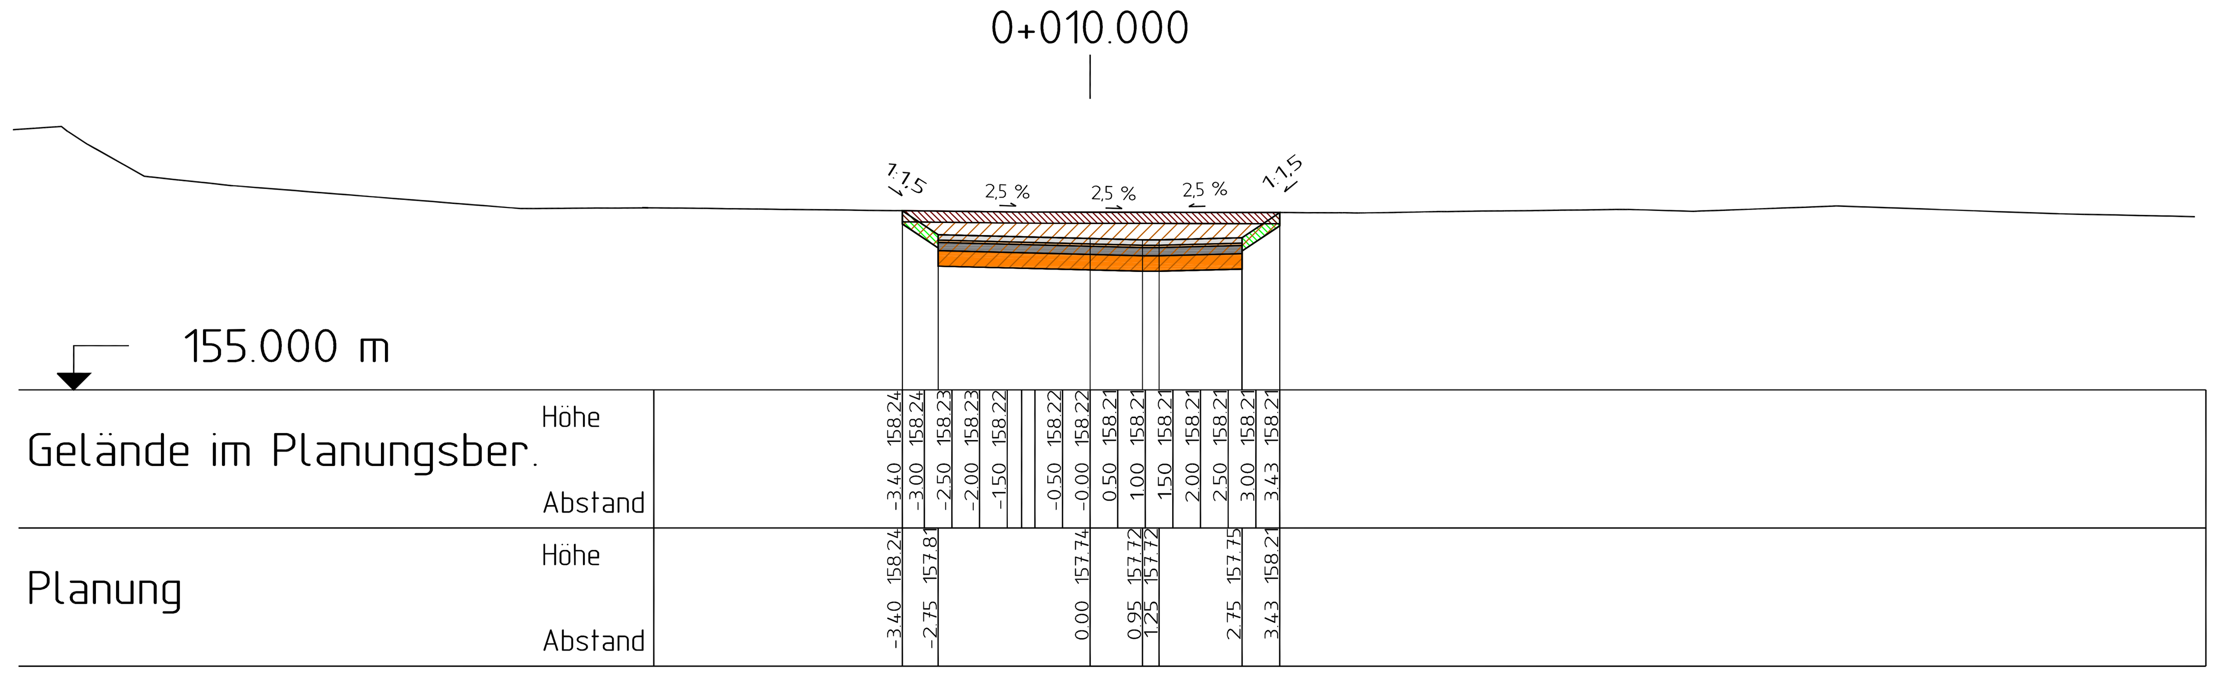

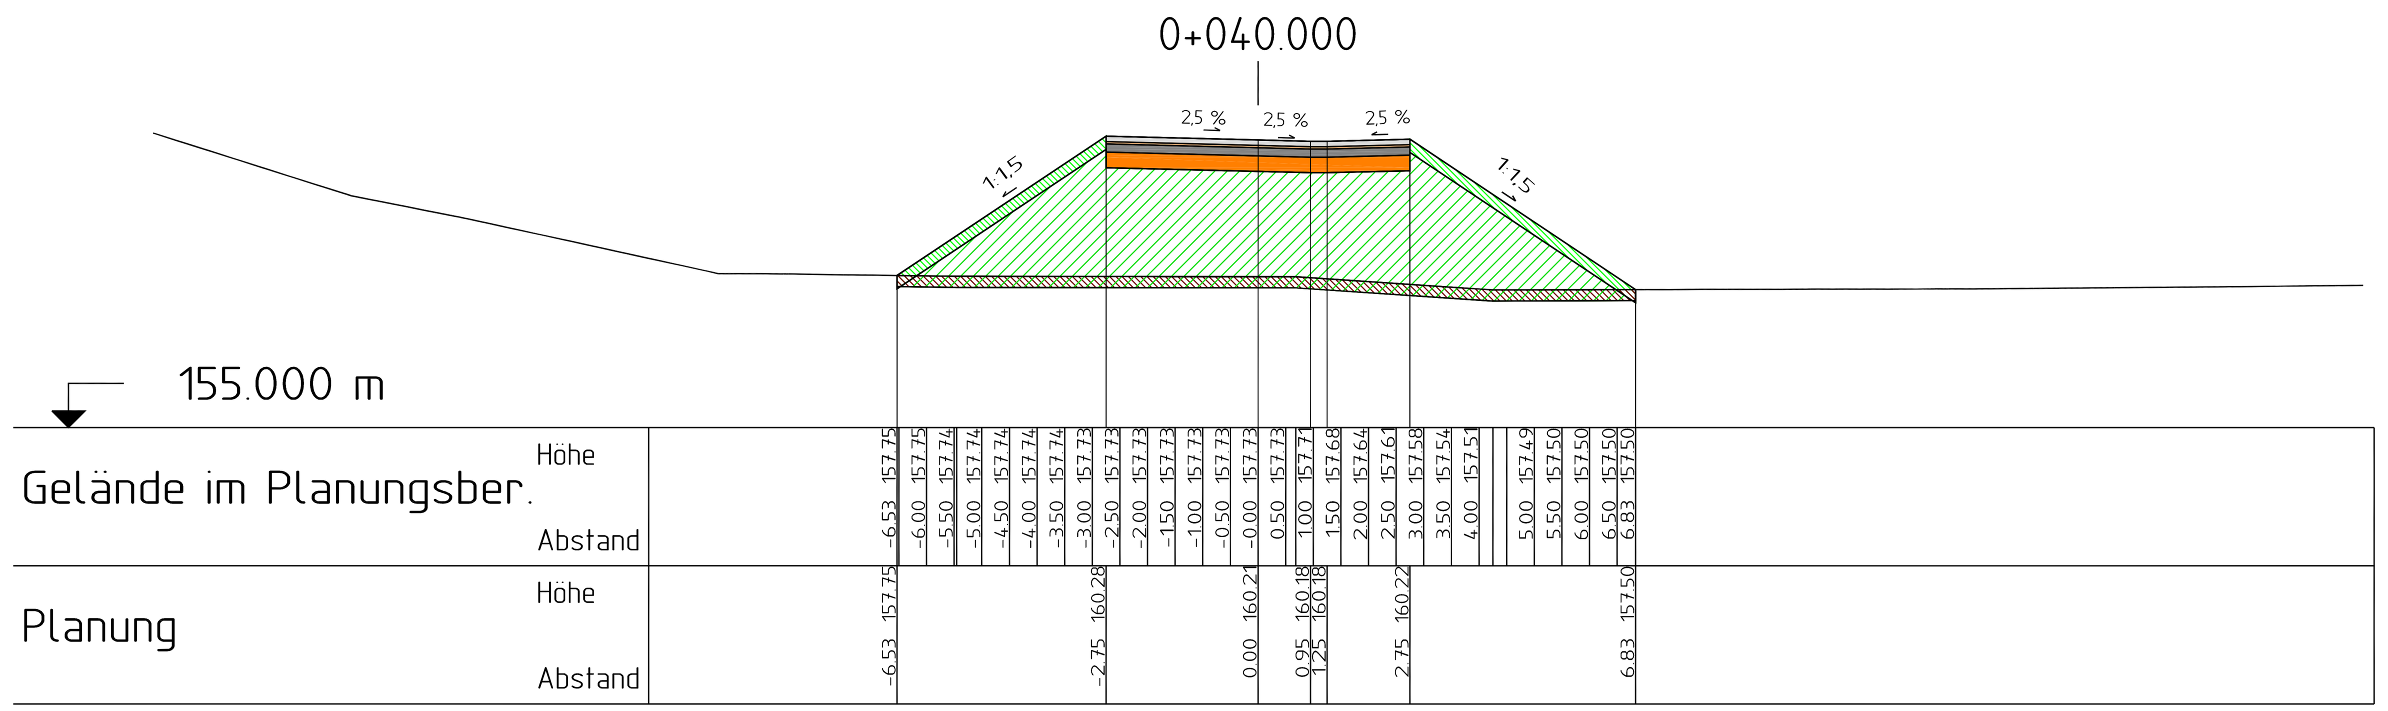

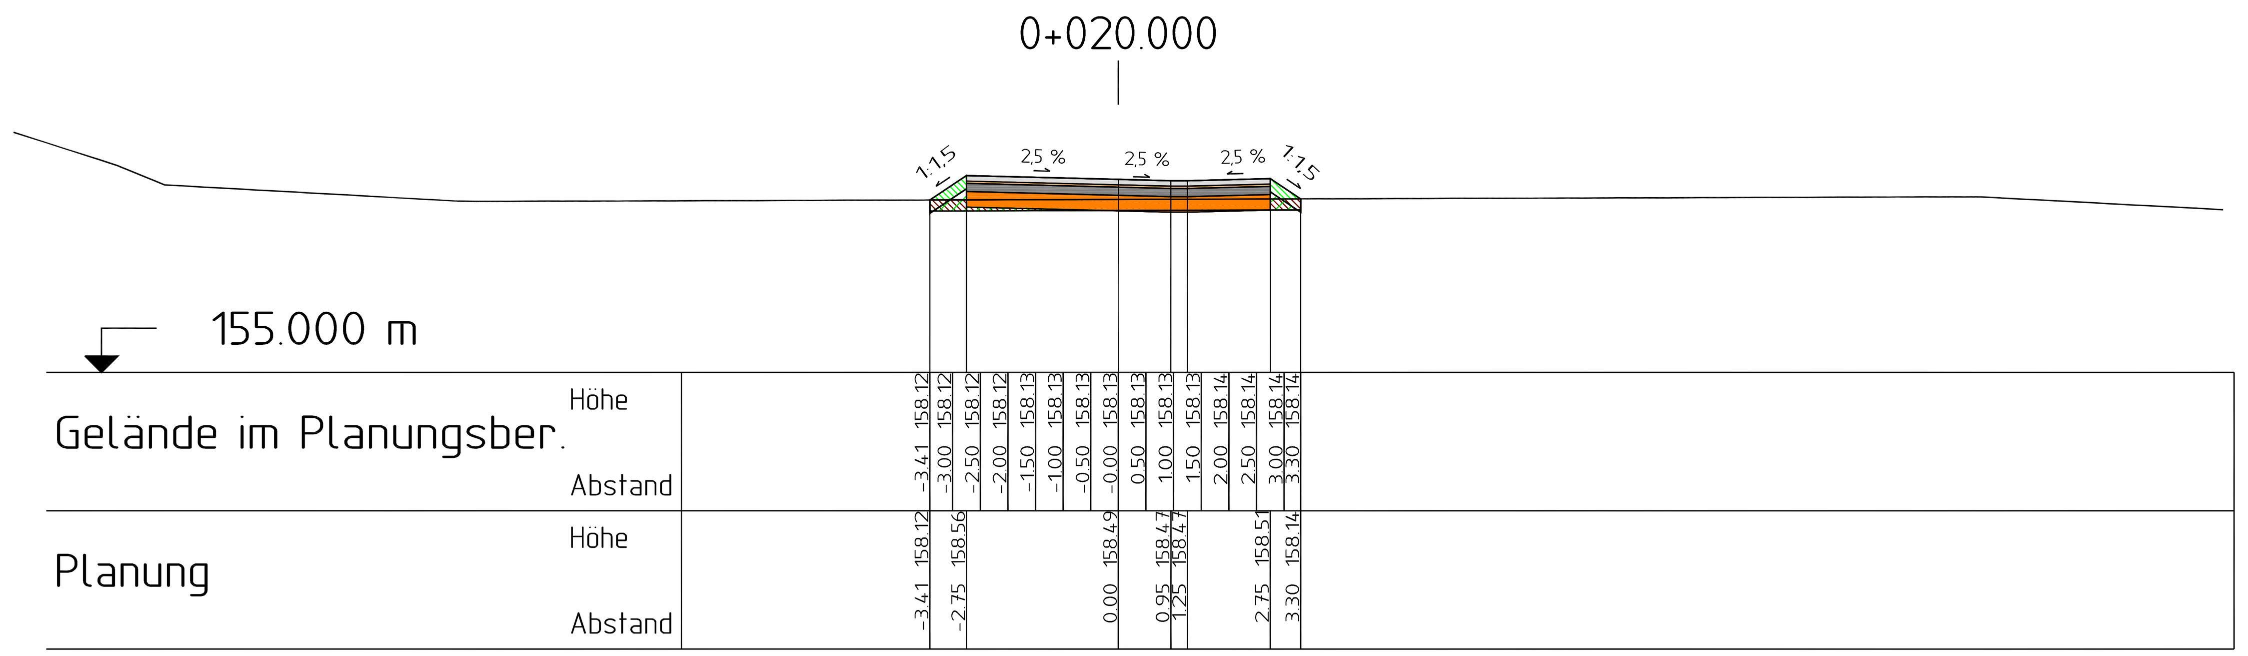

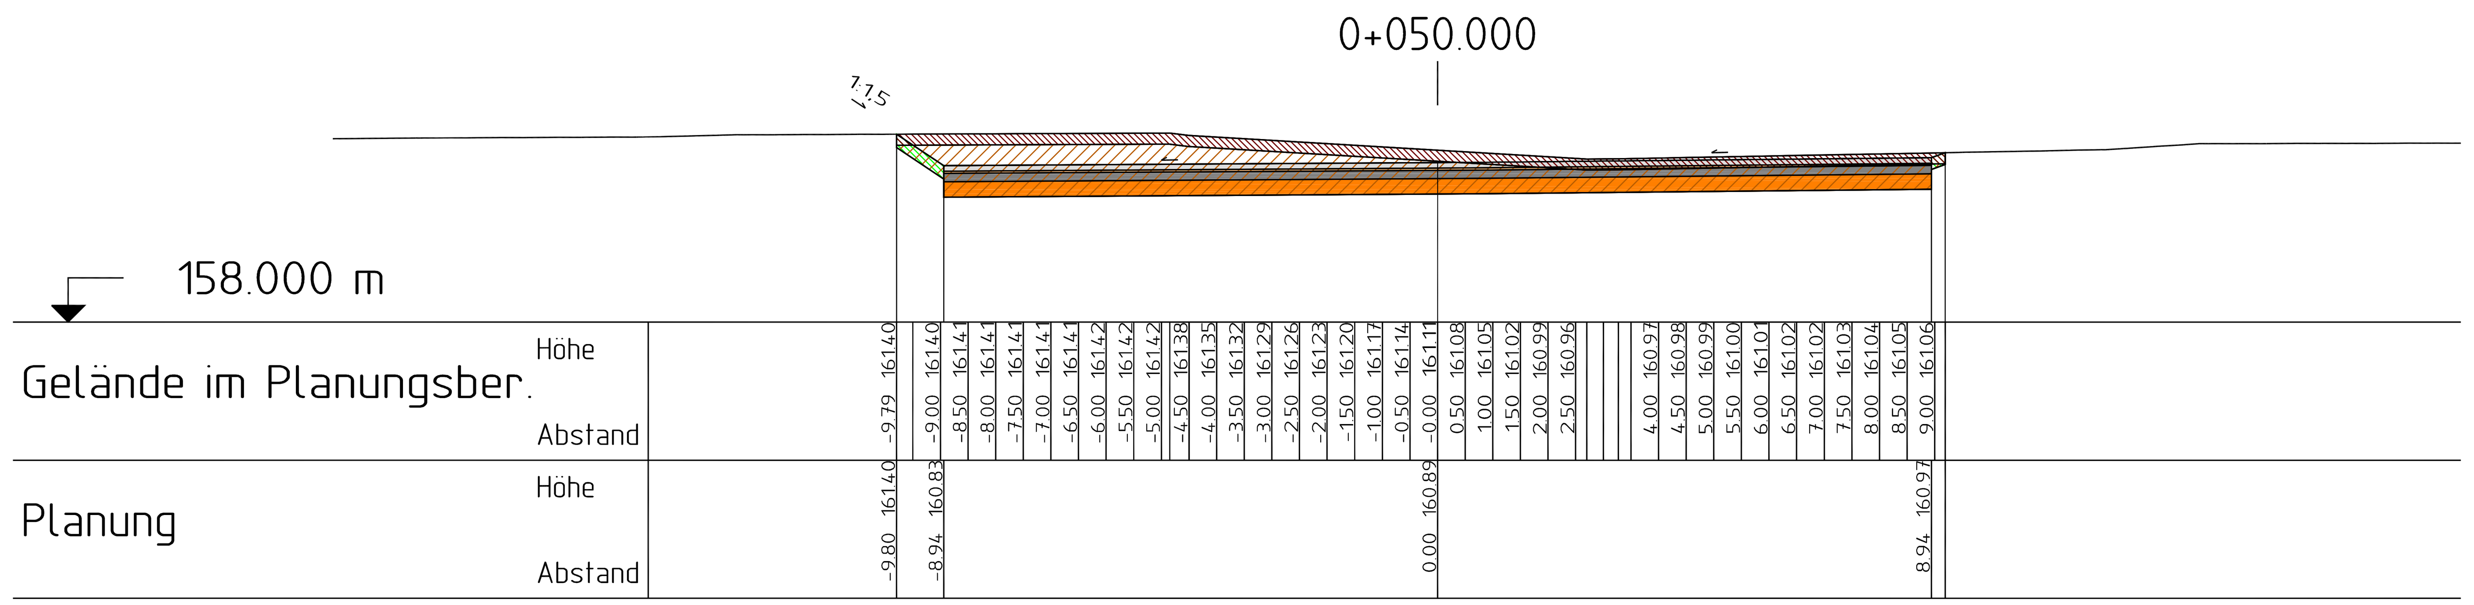

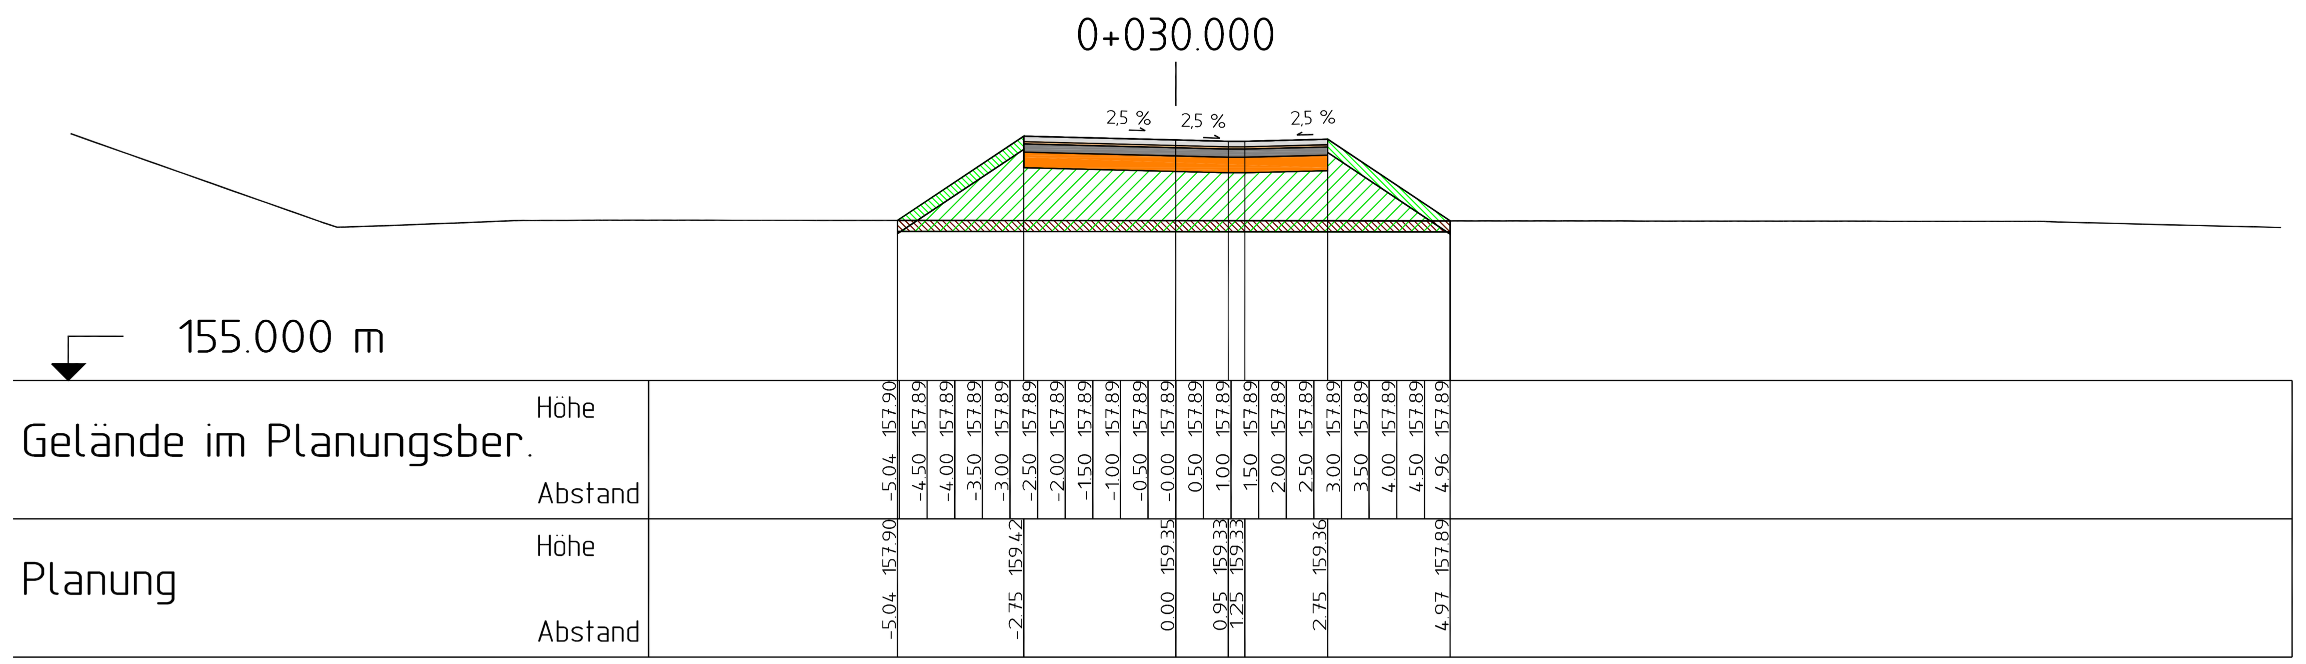

Legende

- Abtrag
- Auftrag
- Oberbodenabtrag
- Oberbodenauftrag
- Straßenaufbau

Regelquerschnitt Achse Mitte

Maßstab 1:50

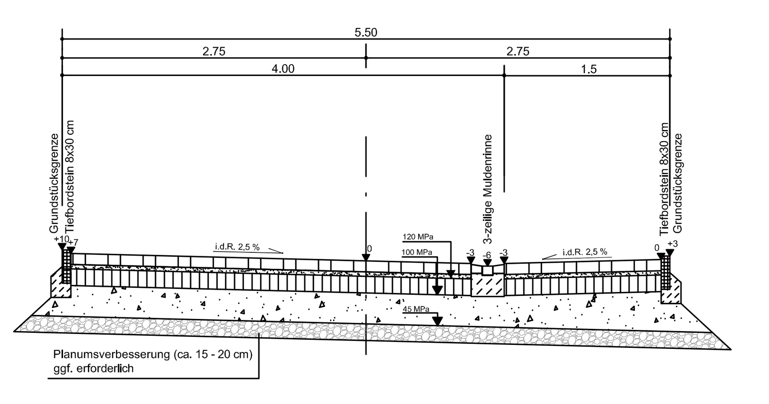

Datum	Erstellung / Änderung	
20.02.2019	stw	Erstellung
12.04.2019	stw	Anpassung Planbezeichnung gemäß AG

Bauherr:

Wohnbau Hess GmbH u. Co KG

Bauvorhaben:
Erschließung "Oberhof"
Stadt Bad Homburg v.d. Höhe, Ortsteil Ober-Erlenbach

Plan:
Straße
B O H0 750 T Querprofile Achse Mitte

Plan-Nr.: **T142**

Maßstab: **1 : 100**

	Datum	Zeichen
bearbeitet:	März 2019	STW
gezeichnet:	März 2019	STW
geprüft:	April 2019	GS

Plangrundlagen:
Vermessung / Kataster: Wittig & Kirchner; März / August 2012

Der Planer:

Der Bauherr:

PlanungsbüroKoch
www.pbkoch.de
Dipl.-Geogr. Christian Koch
Stadtplaner AKH
Alte Chaussee 4, 35614 Aßlar
Tel. (0 64 43) 6 90 04-0
Fax (0 64 43) 6 90 04-34
info@pbkoch.de
Planbearbeitung
Dipl.-Ing. Georg Streicher
Stefanie Weil
staatl. gepr. Bautechnikerin

Dateiname: tobob4q2 Achse Mitte.dwg
Blattgröße: 118.9 cm x 55 cm
hergestellt mit: Vestra CAD 2017
basierend auf: Autocad 2017

Stand 12.04.2019
Ausführungsplanung