


Höhenplan Achse Mitte

M 1:250/25

Legende

- Auftrag
- Abtrag

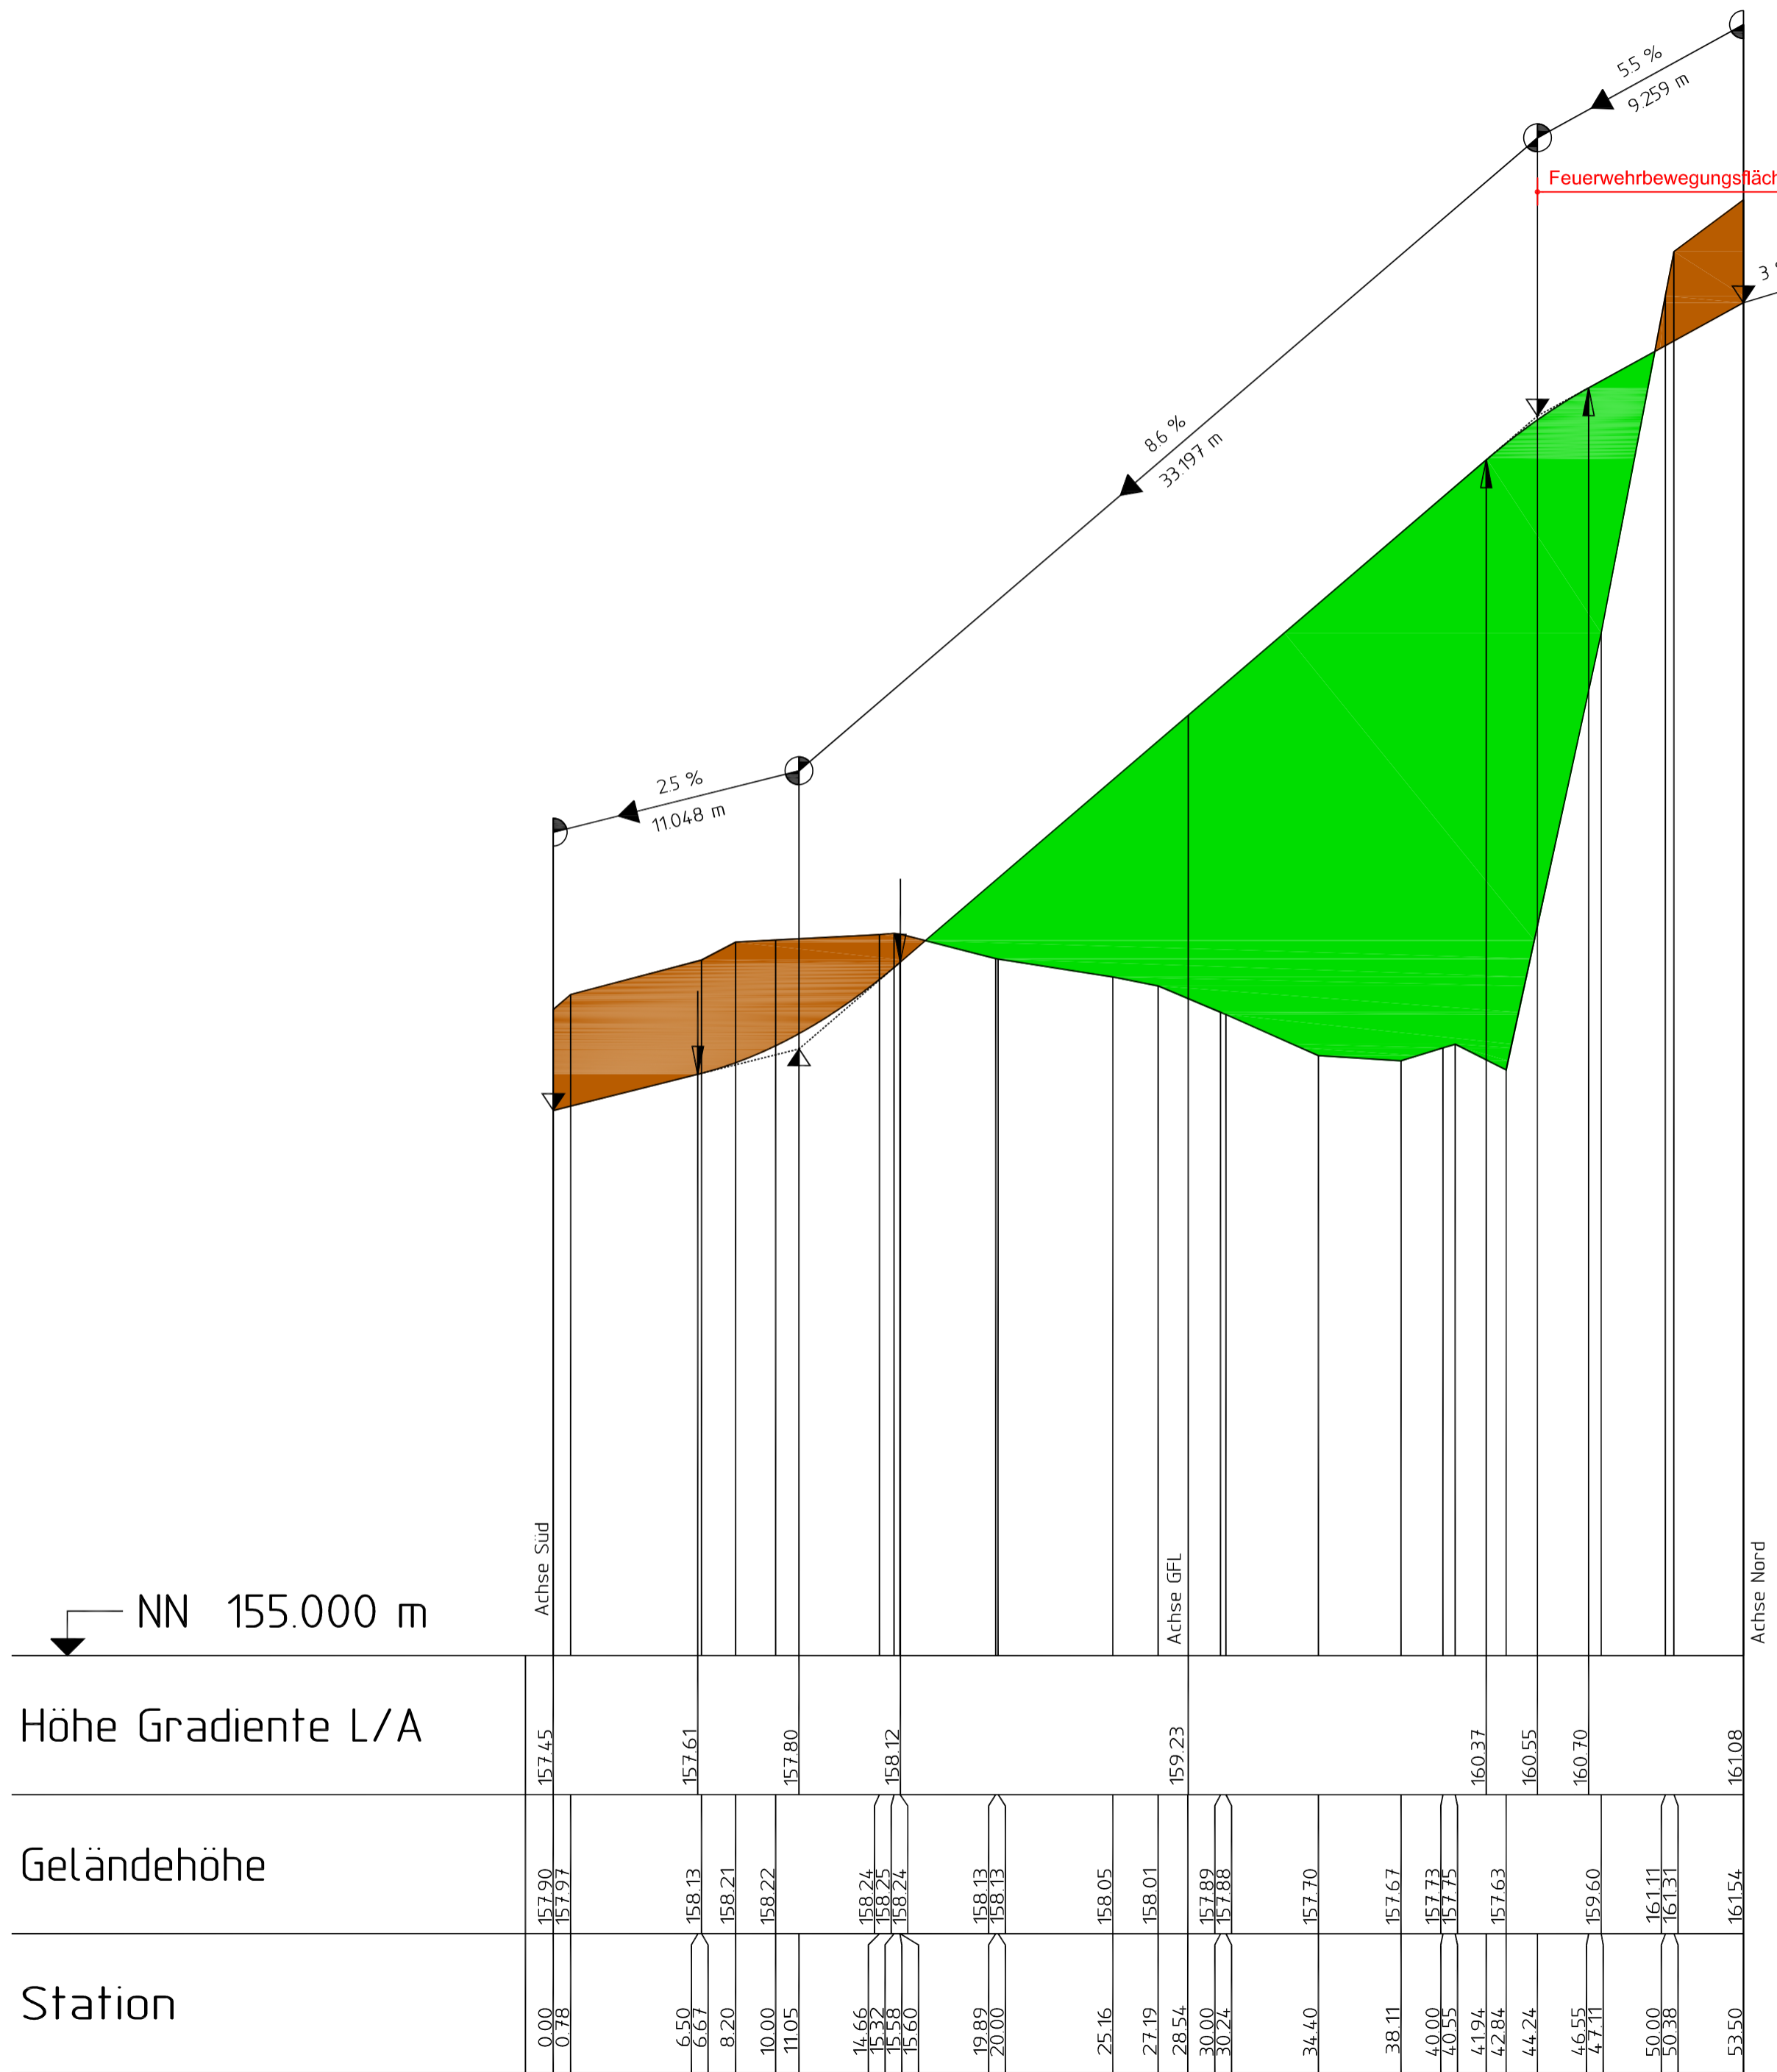

Datum	Erstellung / Änderung
06.12.2018	stw Erstellung
17.12.2018	stw Feuerwehrebewegungsfläche 5-6% gem. Abst. Hr. Wulf, einheitliche Längsneigung neu 8,6%
18.12.2018	stw Fertigstellung Entwurfsplanung gem. Abst. 17.12.2018 Stadt Bad Homburg
12.04.2019	stw Anpassung Planbezeichnung gemäß AG

Bauherr: Wohnbau Hess GmbH u. Co KG		
Bauvorhaben: Erschließung "Oberhof" Stadt Bad Homburg v.d. Höhe, Ortsteil Ober-Erlenbach		
Plan: Straße B O H0 750 T Höhenplan Achse Mitte	Plan-Nr.: T122	
Maßstab: 1 : 250/25	bearbeitet:	März 2019 STW
	gezeichnet:	März 2019 STW
	geprüft:	April 2019 GS
Plangrundlagen: Vermessung / Kataster: Wittig & Kirchner; März / August 2012		
Der Planer:	Der Bauherr:	



PlanungsbüroKoch

www.pbkoch.de
Dateiname: tobob112.dwg
Blattgröße: DinA2
hergestellt mit: Vestra CAD 2017
basierend auf: Autocad 2017

Dipl.-Geogr. Christian Koch
Stadtplaner AKH
Alte Chaussee 4, 35614 Aßlar
info@pbkoch.de

Planbearbeitung
Dipl.-Ing. Georg Streicher
Stefanie Weil
staatl. gepr. Bautechnikerin

Tel. (0 64 43) 6 90 04-0
Fax (0 64 43) 6 90 04-34
info@pbkoch.de

Stand 12.04.2019
Ausführungsplanung